

ACCESOS A EDIFICIO:

SALIDAS EN PLANTA NIVEL 0:

S-1: Acceso principal.

SALIDAS EN PLANTA NIVEL-1:

S-2: Acceso secundario.



HIDRANTES EN ARQUETA



BOCA DE RIEGO



PUNTO DE REUNION EXTERIOR



DENOMINACIÓN

PLAN DE AUTOPROTECCIÓN

PLANO DE EMPLAZAMIENTO

CLIENTE



EDIFICIO "EL COLMILLO"
CAMPUS UNIVERSITARIO CUANCA
Calle del Colmillo, s/n - CUENCA


ESCALA: S / E

DIBUADO	B. PRADAS	JUNIO-09
COMPROBADO	R. MORENO	JUNIO-09
APROBADO	A. GÓMEZ	JUNIO-09

SUSTITUYE A:

SUSTITUIDO POR:


PLANO N°	REV. ACTUAL
02	0

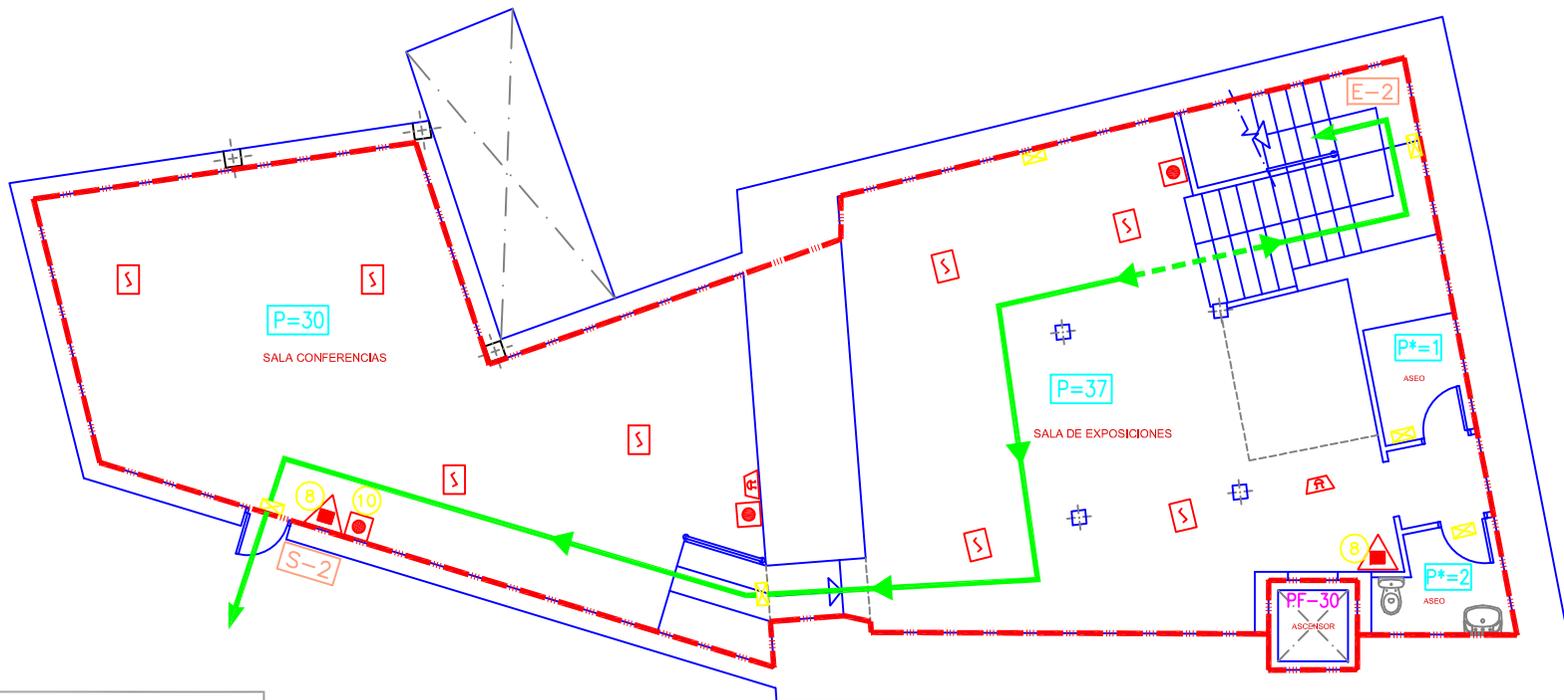


LEYENDA

- VIA DE EVACUACION PRINCIPAL
- VIA DE EVACUACION ALTERNATIVA
- SECTOR DE INCENDIO
- EXTINTOR DE POLVO POLVALENTE
- DETECTOR DE HUMOS
- PULSADOR DE ALARMA
- AVISADOR DE ALARMA POR MEDIOS ACUSTICOS
- ALUMBRADO DE EMERGENCIA Y SEÑALIZACION
- PARALLAMAS 30 MINUTOS
- SALIDA DE EDIFICIO
- ESCALERA
- POBLACION
- POBLACION ALTERNATIVA

SEÑALIZACION

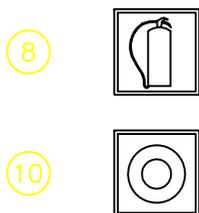

	DENOMINACION		PLAN DE AUTOPROTECCIÓN PLANTA NIVEL-1																					
	CLIENTE		 UNIVERSIDAD DE CASTILLA-LA MANCHA																					
	EDIFICIO "EL COLMILLO" CAMPUS UNIVERSITARIO CUANCA Calle del Colmillo, s/n - CUENCA		ESCALA: 1 / 100																					
	CALLE DEL COLMILLO, S/N - CUENCA		<table border="1"> <tr> <td>DIBUADO</td> <td>B. PRADAS</td> <td>JUNIO-09</td> </tr> <tr> <td>COMPROBADO</td> <td>R. MORDINO</td> <td>JUNIO-09</td> </tr> <tr> <td>APROBADO</td> <td>A. GÓMEZ</td> <td>JUNIO-09</td> </tr> <tr> <td colspan="3">SUSTITUYE A:</td> </tr> <tr> <td colspan="3">SUSTITUIDO POR:</td> </tr> <tr> <td>PLANO N°</td> <td>03</td> <td>REV. ACTUAL</td> </tr> <tr> <td></td> <td></td> <td></td> </tr> </table>		DIBUADO	B. PRADAS	JUNIO-09	COMPROBADO	R. MORDINO	JUNIO-09	APROBADO	A. GÓMEZ	JUNIO-09	SUSTITUYE A:			SUSTITUIDO POR:			PLANO N°	03	REV. ACTUAL		
DIBUADO	B. PRADAS	JUNIO-09																						
COMPROBADO	R. MORDINO	JUNIO-09																						
APROBADO	A. GÓMEZ	JUNIO-09																						
SUSTITUYE A:																								
SUSTITUIDO POR:																								
PLANO N°	03	REV. ACTUAL																						

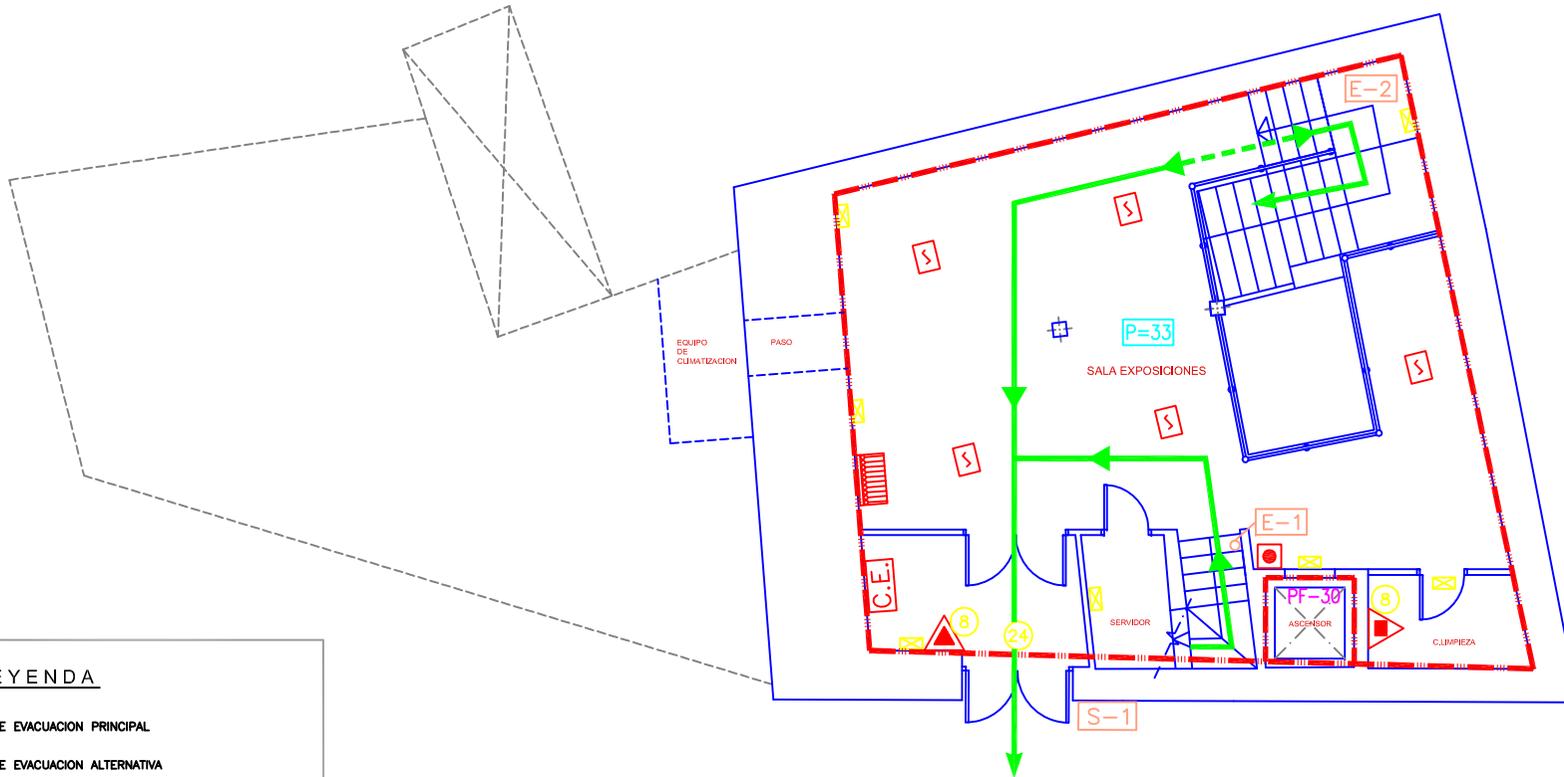

LEYENDA

- VIA DE EVACUACION PRINCIPAL
- VIA DE EVACUACION ALTERNATIVA
- SECTOR DE INCENDIO
- EXTINTOR DE CO2 EFICACIA 89B
- EXTINTOR DE POLVO POLIVALENTE EFICACIA 21A 144B
- DETECTOR DE HUMOS
- PULSADOR DE ALARMA
- CENTRAL DE DETECCION Y ALARMA
- ALUMBRADO DE EMERGENCIA Y SEÑALIZACION
- CUADRO ELECTRICO
- PARALLAMAS 30 MINUTOS
- ACCESO A EDIFICIO
- ESCALERA
- POBLACION
- POBLACION ALTERNATIVA

SEÑALIZACION

8



24



DENOMINACION

PLAN DE AUTOPROTECCIÓN
PLANTA NIVEL ±0

CLIENTE



EDIFICIO "EL COLMILLO"
CAMPUS UNIVERSITARIO CUANCA
Calle del Colmillo, s/n - CUENCA

ESCALA: 1 / 100

DIBUADO	B. PRADAS	JUNIO-09
COMPROBADO	R. MORDENO	JUNIO-09
APROBADO	A. GOMEZ	JUNIO-09


SUSTITUYE A:

SUSTITUIDO POR:

PLANO N°


04

REV.
ACTUAL

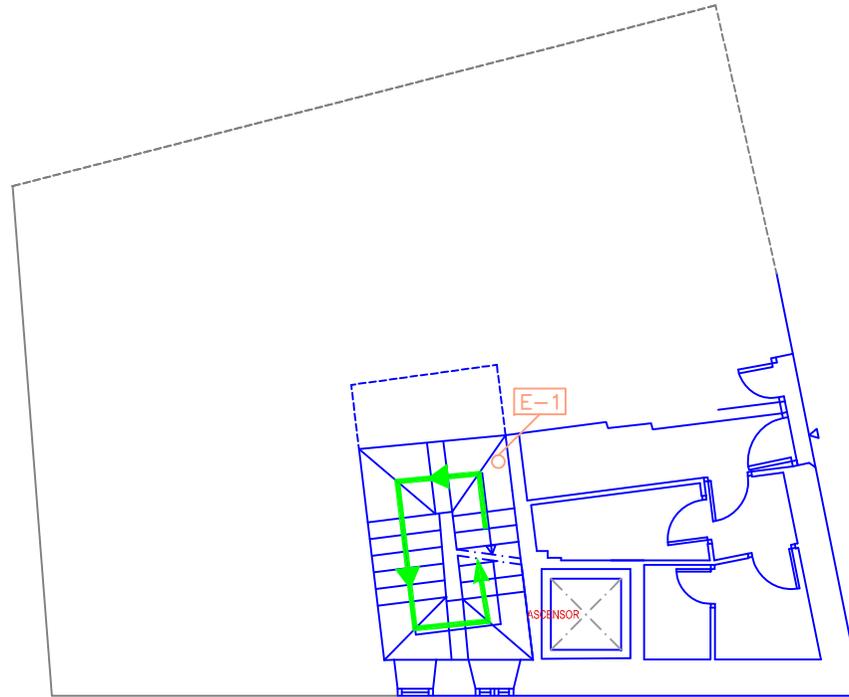

LEYENDA	
	VIA DE EVACUACION PRINCIPAL
E	ESCALERA

	DENOMINACION PLAN DE AUTOPROTECCIÓN PLANTA NIVEL 0.1 (ENTREPLANTA)		ESCALA: 1 / 100	
	CLIENTE UNIVERSIDAD DE CASTILLA-LA MANCHA EDIFICIO "EL COLMILLO" CAMPUS UNIVERSITARIO CUANCA Calle del Colmillo, s/n - CUENCA		DIBUADO B. PRADAS JUNIO-09	COMPROBADO R. MORENO JUNIO-09
			APROBADO A. GOMEZ JUNIO-09	SUSSTITUYE A:
			SUSSTITUIDO POR:	PLANO N° 05

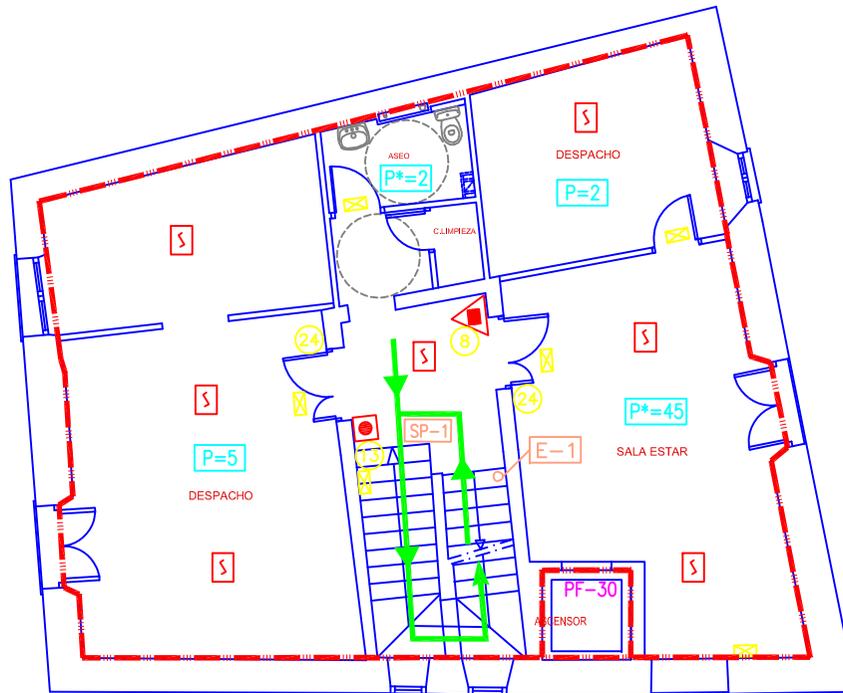


LEYENDA

- VIA DE EVACUACION PRINCIPAL
- SECTOR DE INCENDIO
- EXTINTOR DE POLVO POLIVALENTE EFICACIA 21A 144B
- DETECTOR DE HUMOS
- PULSADOR DE ALARMA
- ALUMBRADO DE EMERGENCIA Y SEÑALIZACION
- PARALLAMAS 30 MINUTOS
- SALIDA DE PLANTA
- ESCALERA
- POBLACION
- POBLACION ALTERNATIVA

SEÑALIZACION

-
-
-


	DENOMINACION PLAN DE AUTOPROTECCIÓN PLANTA NIVEL 1	ESCALA: 1 / 100																				
	CLIENTE UNIVERSIDAD DE CASTILLA-LA MANCHA EDIFICIO "EL COLMILLO" CAMPUS UNIVERSITARIO CUANCA Calle del Colmillo, s/n - CUENCA	<table border="1" style="width: 100%; border-collapse: collapse;"> <tr> <td style="font-size: small;">DIBUADO</td> <td style="font-size: small;">B. PRADAS</td> <td style="font-size: small;">JUNIO-09</td> </tr> <tr> <td style="font-size: small;">COMPROBADO</td> <td style="font-size: small;">R. MORDENO</td> <td style="font-size: small;">JUNIO-09</td> </tr> <tr> <td style="font-size: small;">APROBADO</td> <td style="font-size: small;">A. GÓMEZ</td> <td style="font-size: small;">JUNIO-09</td> </tr> <tr> <td colspan="3" style="font-size: small;">SUSTITUYE A:</td> </tr> <tr> <td colspan="3" style="font-size: small;">SUSTITUIDO POR:</td> </tr> <tr> <td style="font-size: small;">PLANO N°</td> <td style="font-size: large; text-align: center;">06</td> <td style="font-size: small;">REV. ACTUAL</td> </tr> <tr> <td></td> <td style="text-align: center; border: 1px solid black; width: 20px;">0</td> <td></td> </tr> </table>	DIBUADO	B. PRADAS	JUNIO-09	COMPROBADO	R. MORDENO	JUNIO-09	APROBADO	A. GÓMEZ	JUNIO-09	SUSTITUYE A:			SUSTITUIDO POR:			PLANO N°	06	REV. ACTUAL		0
DIBUADO	B. PRADAS	JUNIO-09																				
COMPROBADO	R. MORDENO	JUNIO-09																				
APROBADO	A. GÓMEZ	JUNIO-09																				
SUSTITUYE A:																						
SUSTITUIDO POR:																						
PLANO N°	06	REV. ACTUAL																				
	0																					

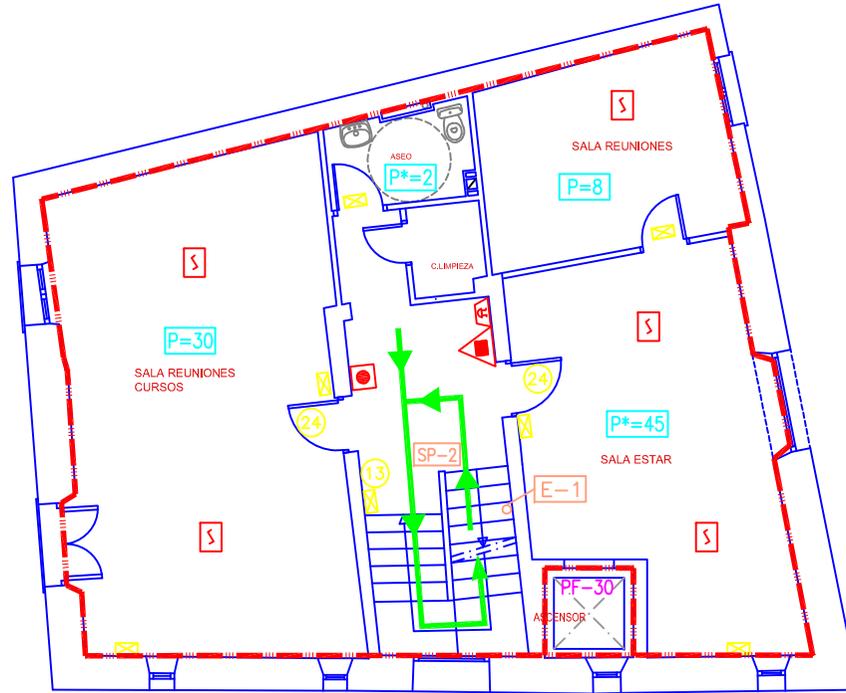

LEYENDA

- VIA DE EVACUACION PRINCIPAL
- SECTOR DE INCENDIO
- EXTINTOR DE POLVO POLIVALENTE EFICACIA 21A 144B
- DETECTOR DE HUMOS
- PULSADOR DE ALARMA
- AVISADOR DE ALARMA POR MEDIOS ACUSTICOS
- ALUMBRADO DE EMERGENCIA Y SEÑALIZACION
- PARALLAMAS 30 MINUTOS
- SALIDA DE PLANTA
- ESCALERA
- POBLACION
- POBLACION ALTERNATIVA

SEÑALIZACION

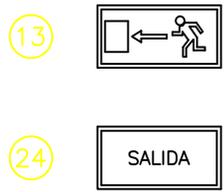

 	DENOMINACION		ESCALA: 1 / 100	
	PLAN DE AUTOPROTECCIÓN PLANTA NIVEL 2			DIBUADO
CLIENTE EDIFICIO "EL COLMILLO" CAMPUS UNIVERSITARIO CUANCA Calle del Colmillo, s/n - CUENCA			COMPROBADO	R. MORDINO JUNIO-09
			APROBADO	A. GÓMEZ JUNIO-09
			SUSTITUYE A:	
			SUSTITUIDO POR:	
			PLANO N°	REV. ACTUAL
			07	0



LEYENDA


- VIA DE EVACUACION PRINCIPAL
- SECTOR DE INCENDIO
- EXTINTOR DE POLVO POLIVALENTE EFICACIA 21A 144B
- DETECTOR DE HUMOS
- PULSADOR DE ALARMA
- AVISADOR DE ALARMA POR MEDIOS ACUSTICOS
- ALUMBRADO DE EMERGENCIA Y SEÑALIZACION
- PARALLAMAS 30 MINUTOS
- SALIDA DE PLANTA
- ESCALERA
- POBLACION
- POBLACION ALTERNATIVA

SEÑALIZACION

8



13

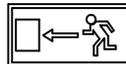

DENOMINACION

PLAN DE AUTOPROTECCIÓN
PLANTA NIVEL 3

ESCALA: 1 / 100

DIBUADO	B. PRADAS	JUNIO-09
COMPROBADO	R. MORDINO	JUNIO-09
APROBADO	A. GÓMEZ	JUNIO-09

CLIENTE



EDIFICIO "EL COLMILLO"
CAMPUS UNIVERSITARIO CUANCA
Calle del Colmillo, s/n - CUENCA

SUSTITUYE A:

SUSTITUIDO POR:

PLANO N°

08

REV.
ACTUAL

0





LEYENDA


- VIA DE EVACUACION PRINCIPAL
- SECTOR DE INCENDIO
- EXTINTOR DE POLVO POLIVALENTE EFICACIA 21A 144B
- DETECTOR DE HUMOS
- PULSADOR DE ALARMA
- AVISADOR DE ALARMA POR MEDIOS ACUSTICOS
- ALUMBRADO DE EMERGENCIA Y SEÑALIZACION
- PARALLAMAS 30 MINUTOS
- SALIDA DE PLANTA
- ESCALERA
- POBLACION
- POBLACION ALTERNATIVA

SEÑALIZACION

8



13

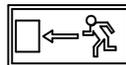

DENOMINACION

PLAN DE AUTOPROTECCIÓN
PLANTA NIVEL 4

CLIENTE



EDIFICIO "EL COLMILLO"
CAMPUS UNIVERSITARIO CUANCA
Calle del Colmillo, s/n - CUENCA

ESCALA: 1 / 100

DIBUADO	B. PRADAS	JUNIO-09
COMPROBADO	R. MORDINO	JUNIO-09
APROBADO	A. GÓMEZ	JUNIO-09

SUSTITUYE A:

SUSTITUIDO POR:

PLANO N°

09

REV. ACTUAL

0