






## Localización

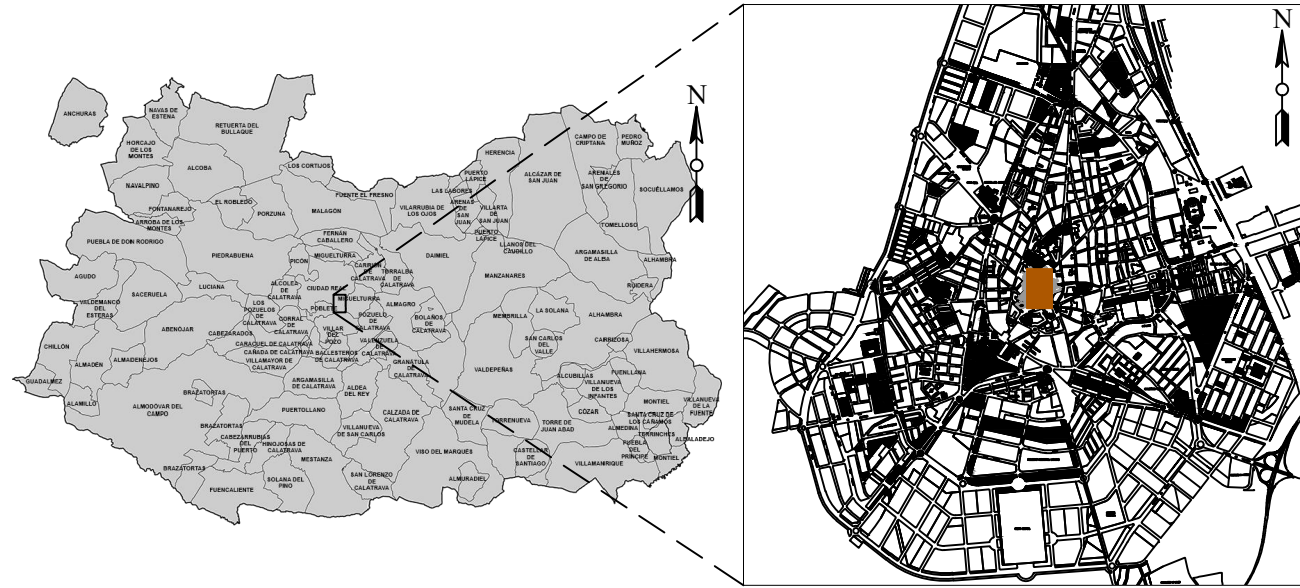

## Vegetación



## Secciones

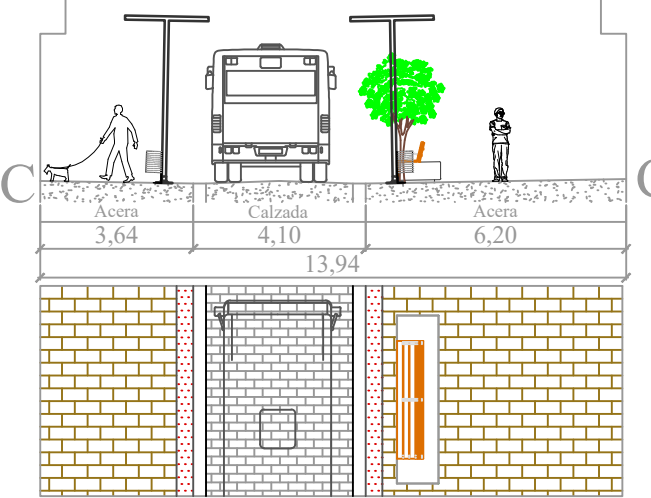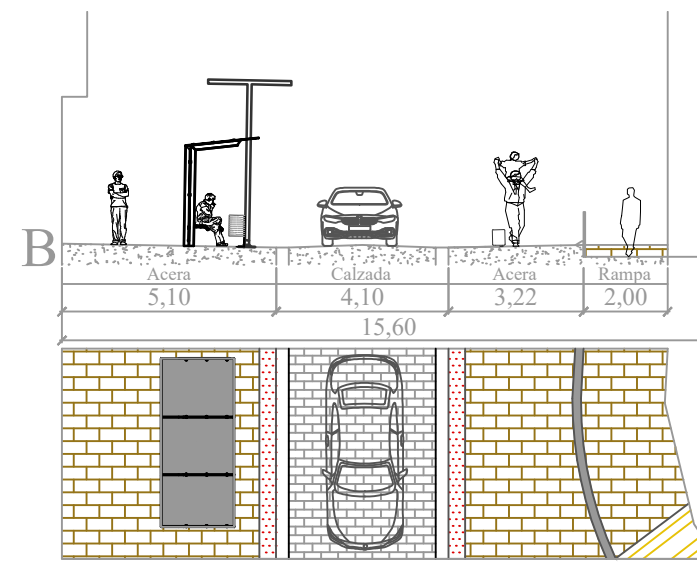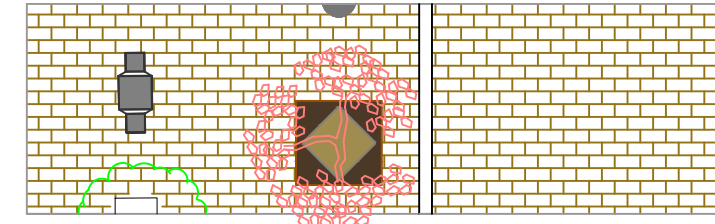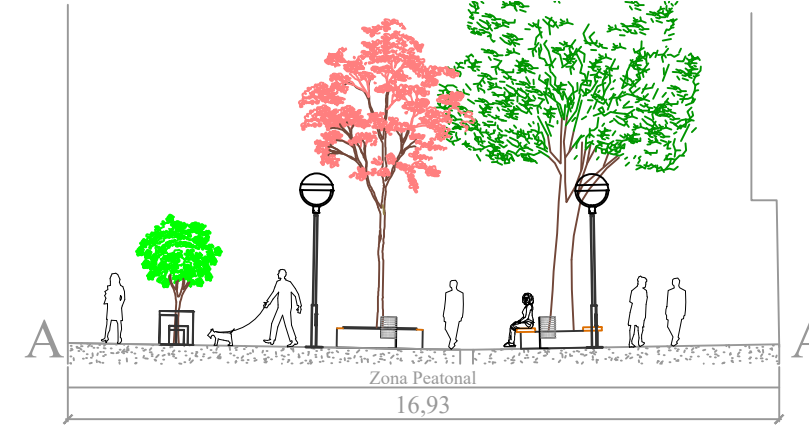

Cotas en metros  
Escala: 1:180

Escala: 1:400

## Objetivos principales

- Generar espacios para el uso del propio peatón.
- Mejorar la iluminación de la zona para generar espacios confortables para el peatón en la noche.
- Crear trayectorias cómodas para el peatón evitando zonas poco confortables creadas por zonas estrechas o en mal estado.
- Dotar del valor que merece el entorno urbano del mercado y ensalzar este edificio histórico mediante un diseño pensado para el peatón.
- Reducir la circulación de tráfico rodado en la zona.



## Resumen del presupuesto

| Capítulo   | Presupuesto (€)   | Porcentaje |
|--|-------------------|------------|
| 1. TRABAJOS PREVIOS                                  | 25.624,87         | 4,9%       |
| 2. MOVIMIENTO DE TIERRAS                             | 7.223,28          | 1,4%       |
| 3. RED DE ABASTECIMIENTO                             | 35.842,40         | 6,9%       |
| 4. RED DE SANEAMIENTO                                | 47.388,35         | 9,1%       |
| 5. ALUMBRADO PÚBLICO                                 | 77.135,94         | 14,8%      |
| 6. RED DE TELECOMUNICACIONES                         | 7.507,48          | 1,4%       |
| 7. FIRMES Y PAVIMENTOS                               | 180.744,79        | 34,6%      |
| 8. MOBILIARIO URBANO                                 | 108.019,96        | 20,7%      |
| 9. VEGETACIÓN Y ARBOLADO                             | 3.649,29          | 0,7%       |
| 10. SEÑALIZACIÓN                                     | 728,76            | 0,1%       |
| 11. SEGURIDAD Y SALUD                                | 27.853,82         | 5,3%       |
| <b>TOTAL PRESUPUESTO DE EJECUCIÓN MATERIAL (PEM)</b> | <b>521.718,94</b> |            |

Asciende el presupuesto de ejecución material a la expresada cantidad de QUINIENTOS VEINTIUN MIL SETECIENTOS DIECIOCHO EUROS CON NOVENTA Y CUATRO CÉNTIMOS.

|                            |           |
|----------------------------|-----------|
| 13% de gastos generales    | 67.823,46 |
| 6% de beneficio industrial | 31.303,14 |

**PEM CON G.G. Y B.I. 620.845,54**

21% IVA 130.377,56

**PRESUPUESTO BASE DE LICITACIÓN 751.223,10**

Asciende el Presupuesto Base de Licitación a la expresada cantidad de SETECIENTOS CINCUENTA Y UN MIL DOSCIENTOS VEINTITRES EUROS CON DIEZ CÉNTIMOS.

3% Vigilancia y Control de Calidad, s/PEM 15651,5682

1,5% Patrimonio Artístico Español, s/PEM 7825,7841

**PRESUPUESTO PARA CONOCIMIENTO DE LA ADMINISTRACIÓN 774.700,45**

Asciende el Presupuesto para Conocimiento de la Administración a la expresada cantidad de SETECIENTOS SETENTA Y CUATRO MIL SETECIENTOS EUROS CON CUARENTA Y CINCO CÉNTIMOS.

## Mobiliario urbano destacado

