
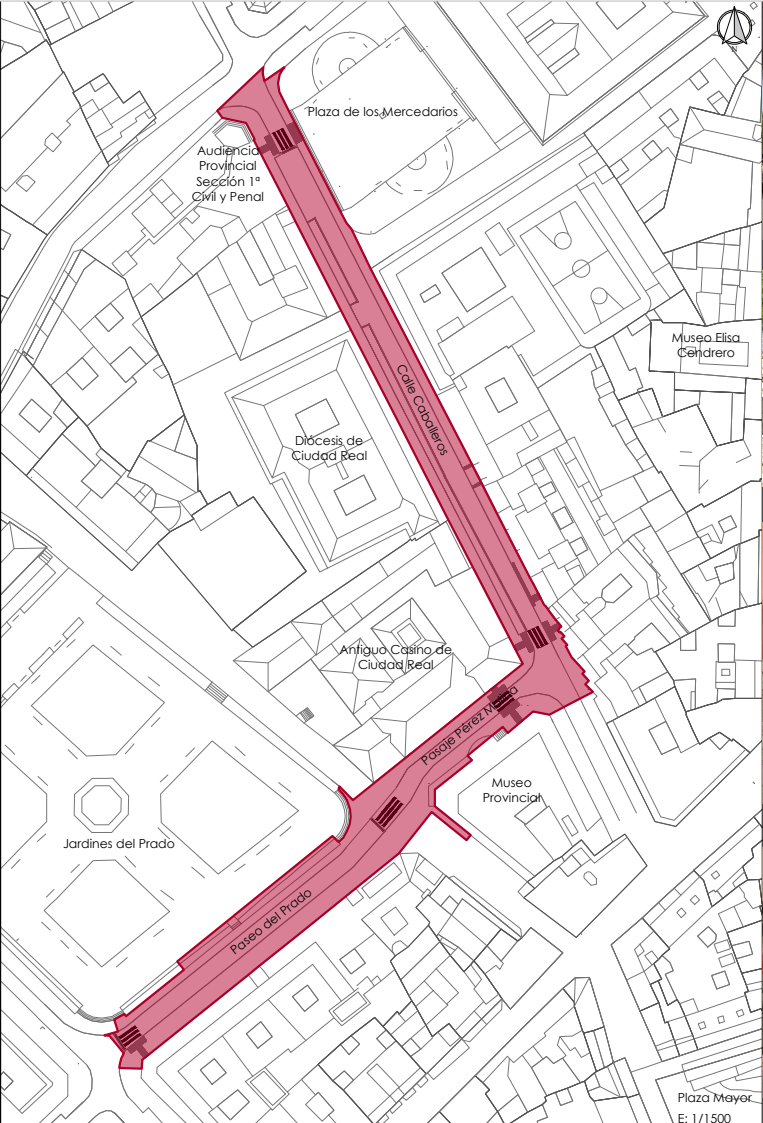
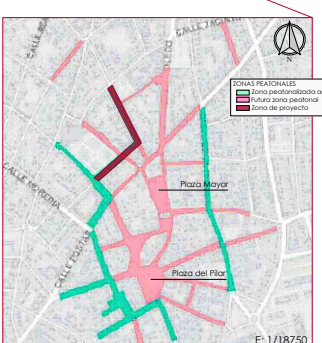
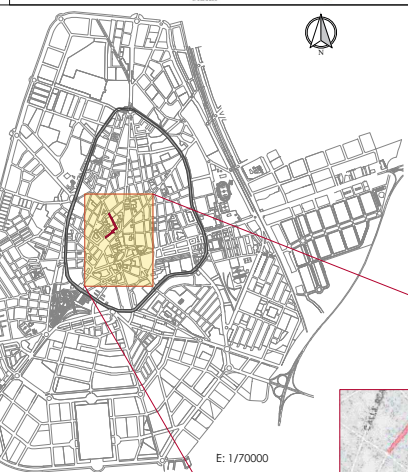





LOCALIZACIÓN

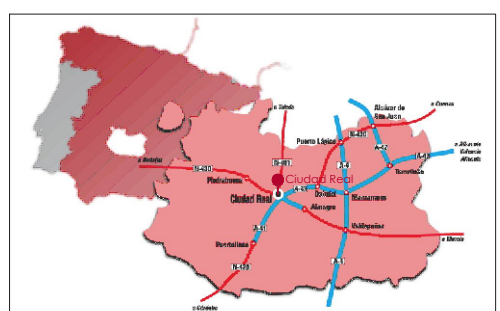


OBJETIVOS

- Adquirir la categoría de calle de Prioridad Peatonal.
- Conformar una plataforma única accesible para todos, haciendo compatible de forma segura la movilidad de peatones y vehículos.
- Fomentar los desplazamientos a pie, en transporte público y en bicicleta.
- Llevar a cabo una solución sostenible, mediante el empleo de materiales reciclados en pavimentos y mobiliario urbano, así como SUDS.
- Ejecutar un diseño cuidado y un paisajismo de vanguardia para conseguir un resultado bello, moderno, agradable y perdurable en el tiempo.
- Reforzar la identidad de la vía y su carácter histórico.
- Renaturalización.
- Poner en valor los edificios emblemáticos de la zona.
- Diseñar zonas de estancia y zonas de encuentro innovadoras, acogedoras, alegres y de referencia.
- Renovar la red de abastecimiento existente.
- Instalación de nuevo alumbrado público.
- Incorporación de mobiliario urbano adaptado y accesible a lo largo del itinerario.
- Soterramiento de cruces elevados de UFD.
- Reordenación de la señalización viaria, acorde a la nueva configuración de la vía pública.

SOLUCIÓN PROPUESTA

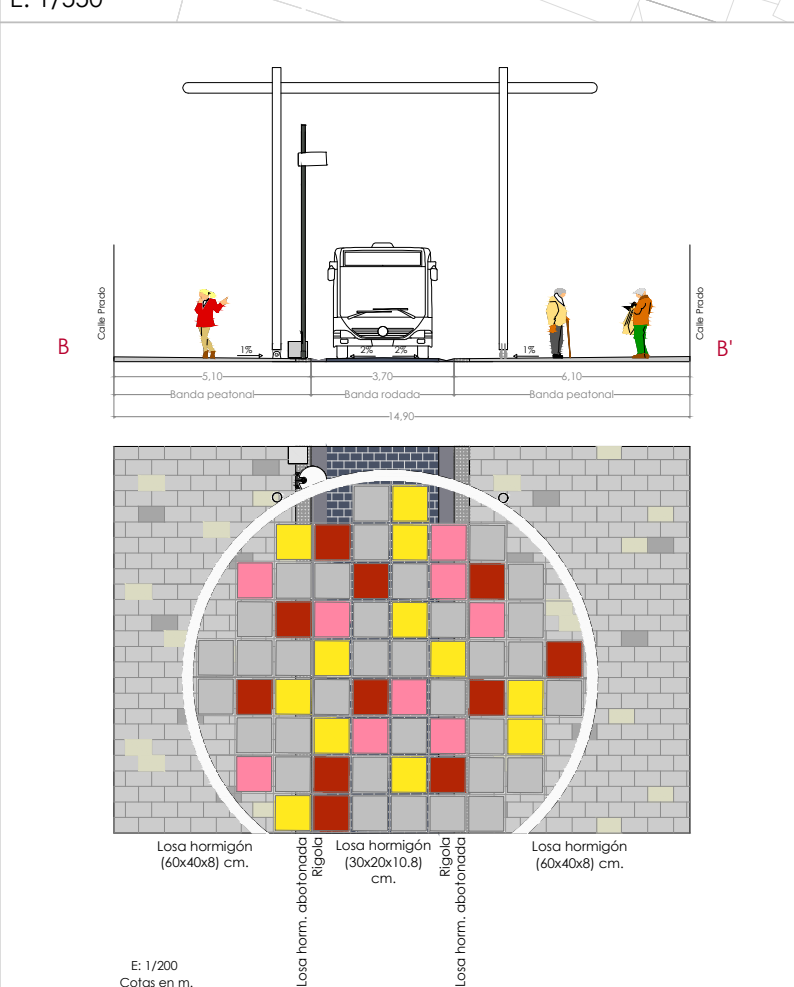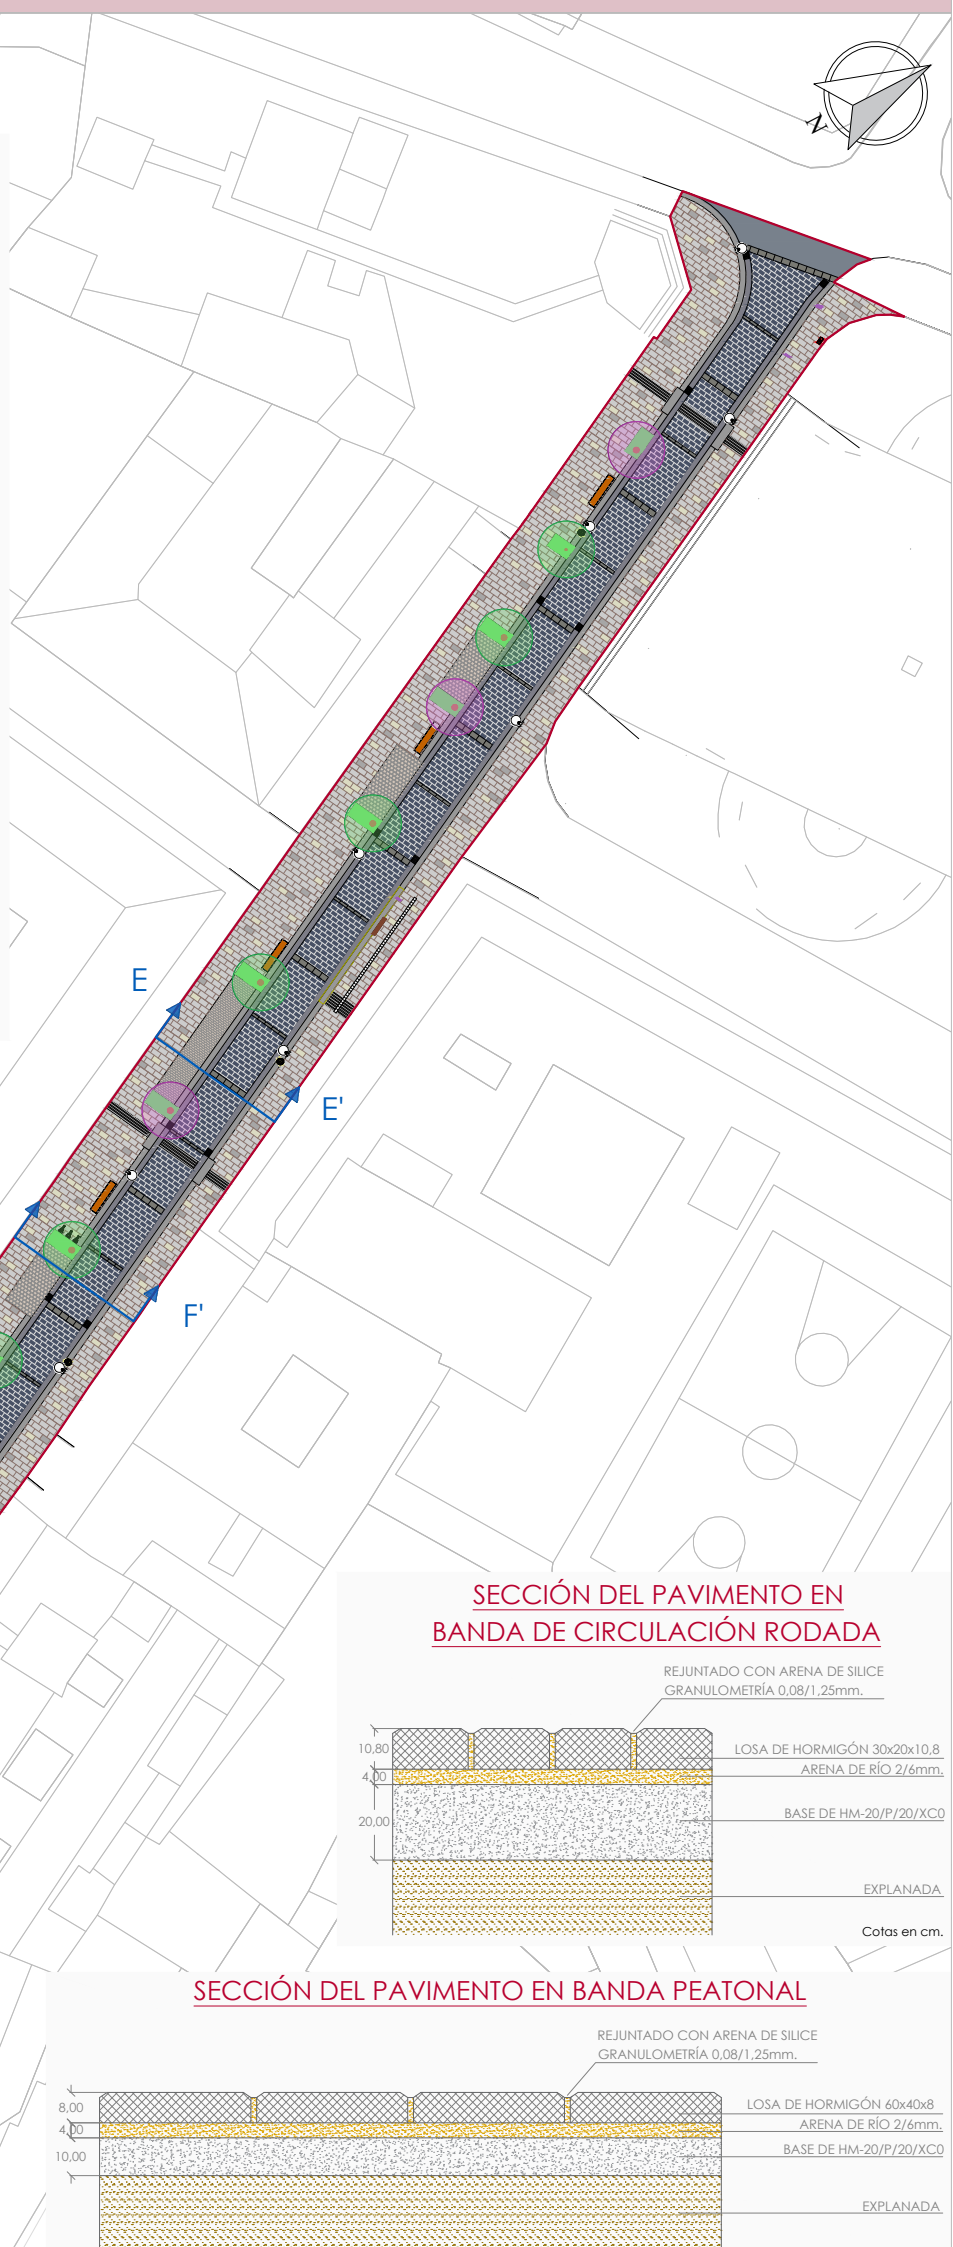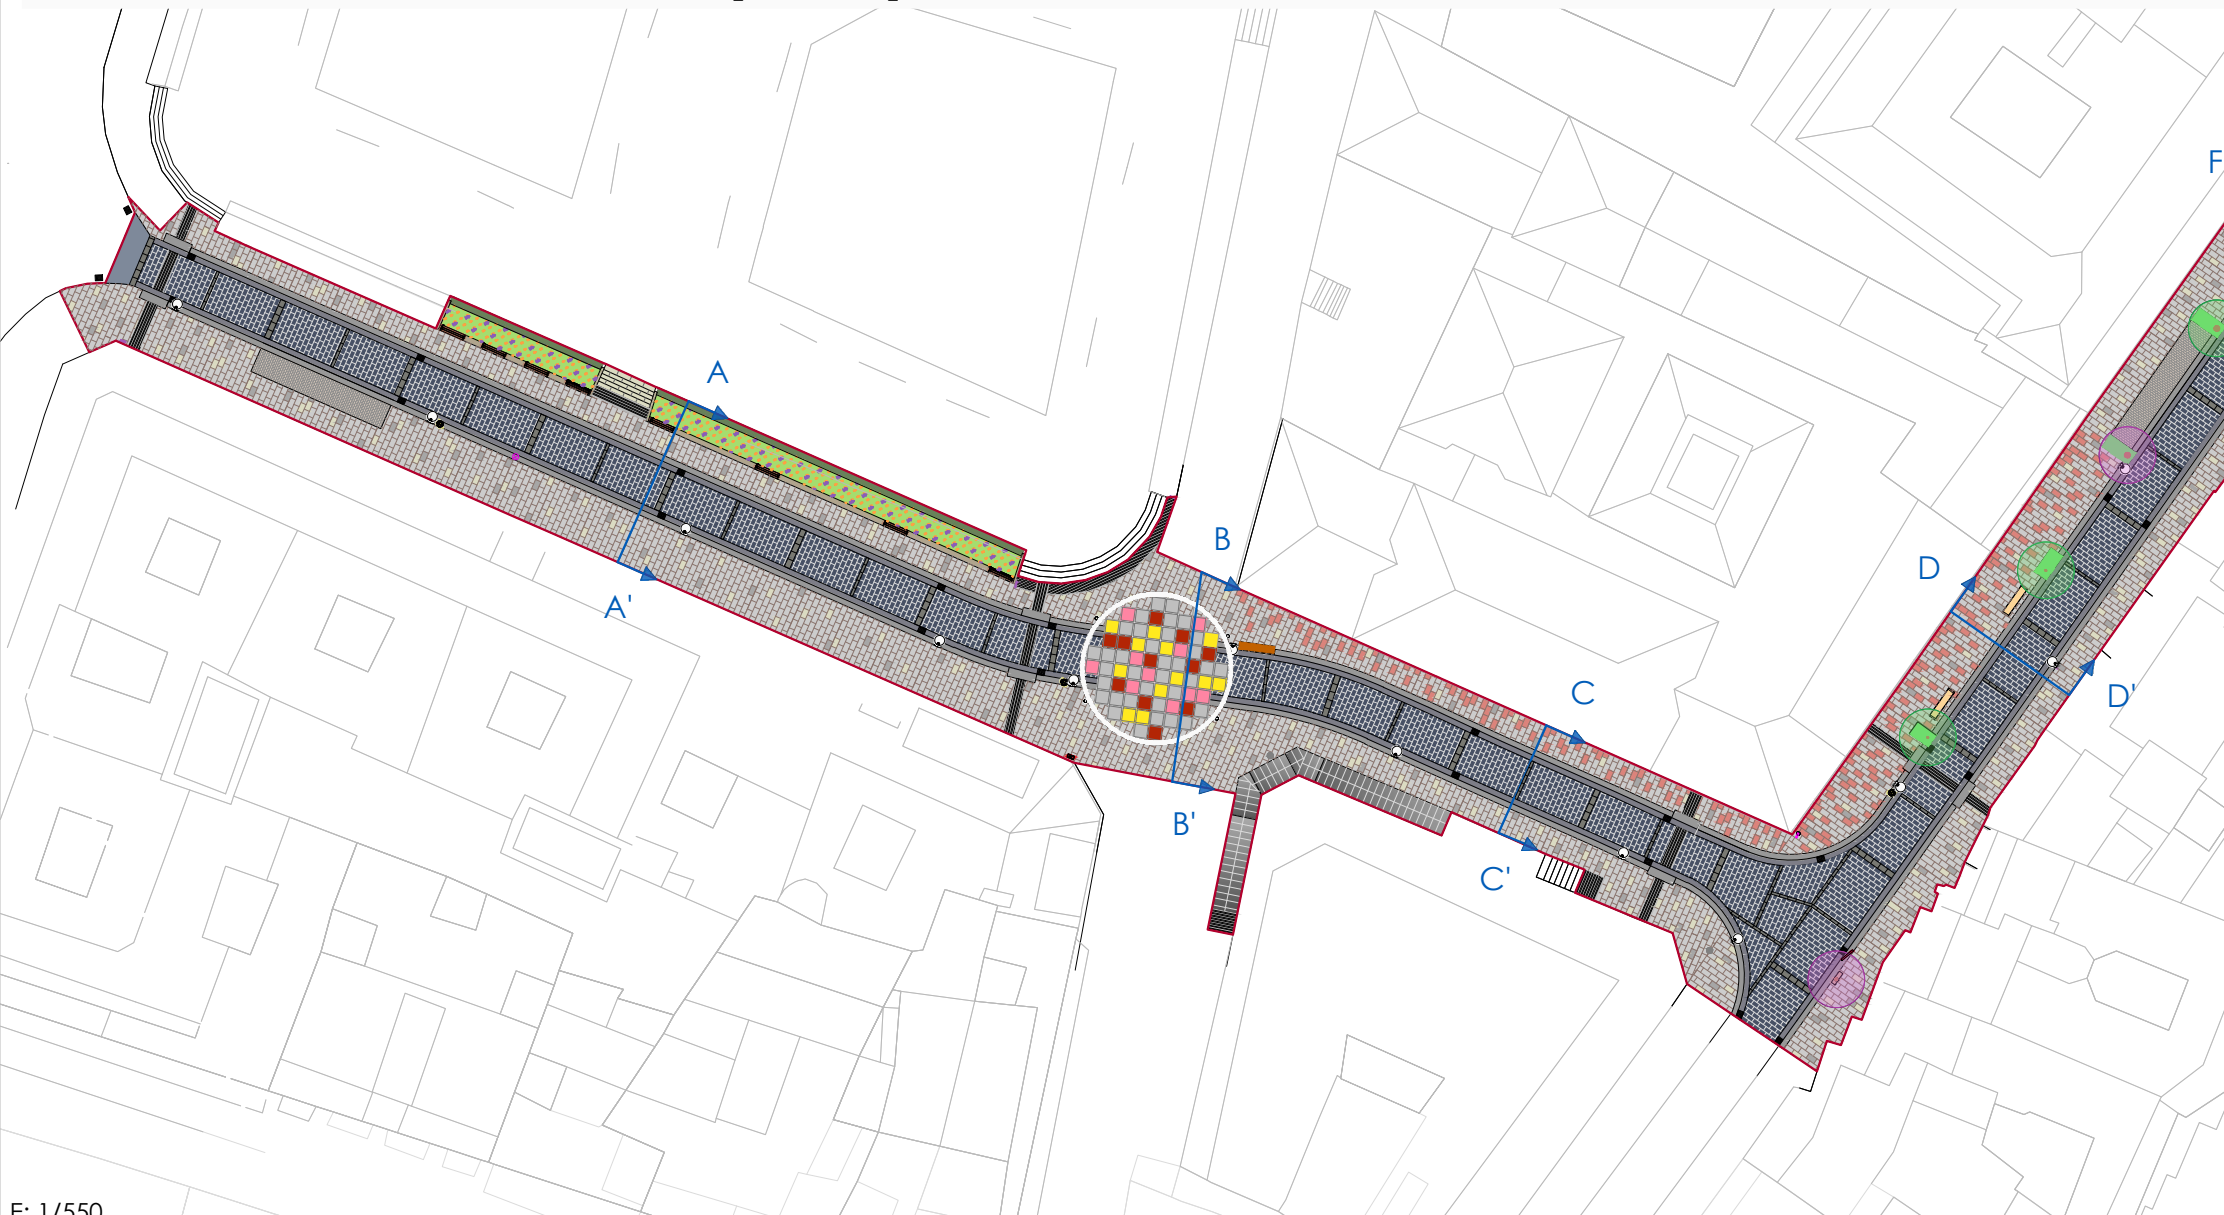

COORDINACIÓN DE SERVICIOS

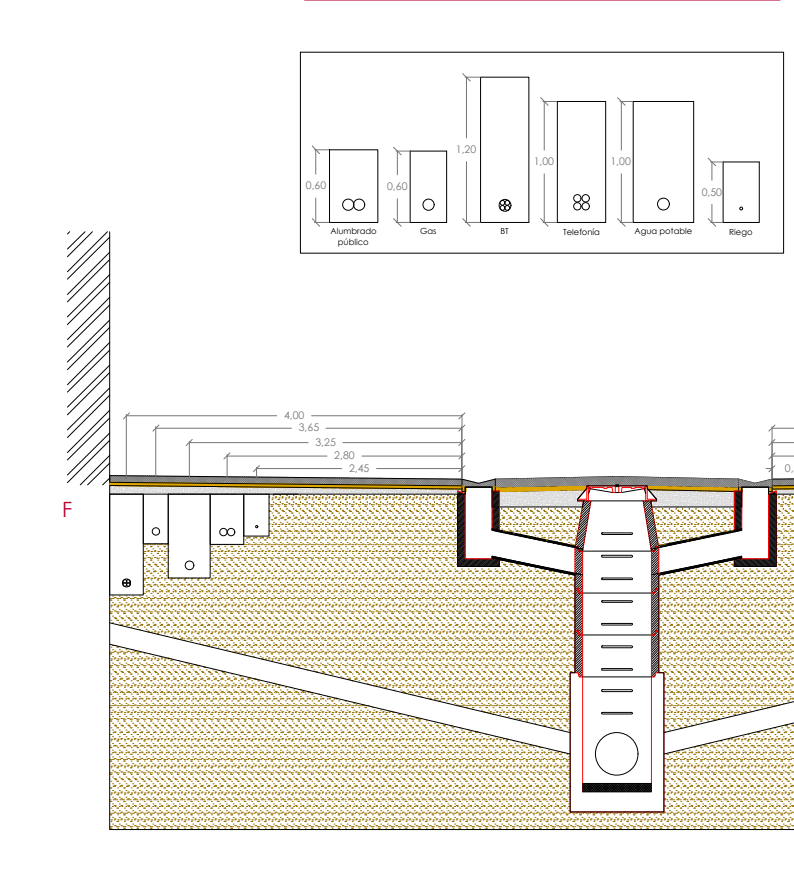

PRESUPUESTO

CAPITULO	RESUMEN	EUROS	%
C01	ACTUACIONES PREVIAS Y DEMOLICIONES	30.344,77	6,49
C02	PAVIMENTACIÓN	193.920,18	41,50
C03	RED DE ABASTECIMIENTO	39.925,42	8,54
C04	RED DE SANEAMIENTO Y DRENAJE	34.428,54	7,37
C05	RED DE ALUMBRADO PÚBLICO	37.786,56	8,09
C06	OTRAS REDES E INFRAESTRUCTURAS	18.283,04	3,91
C07	JARDINERÍA Y RIEGO	9.556,35	2,04
C08	MOBILIARIO URBANO	63.474,62	13,58
C09	ESTRUCTURAS	7.539,87	1,61
C10	GESTIÓN DE RESIDUOS	19.312,07	4,13
C11	SEGURIDAD Y SALUD	12.739,58	2,73
PRESUPUESTO EJECUCIÓN MATERIAL		467.311,00	
13,00% Gastos generales		60.750,43	
6,00% Beneficio industrial		28.038,66	
SUMA DE G.G. y B.I.		88.789,09	
PRESUPUESTO BASE LICITACIÓN SIN IVA		556.100,09	
21,00% I.V.A.		116.781,02	
PRESUPUESTO BASE DE LICITACIÓN (IVA INCLUIDO)		672.881,11	

El Presupuesto Base de Licitación (PBL) sin IVA asciende a la cantidad de **QUINIENTOS CINCUENTA Y SEIS MIL CIEN EUROS CON NUEVE CÉNTIMOS**. A esta cantidad le corresponde un 21 % IVA de **CIENTO DIECISEIS MIL SETECIENTOS OCHENTA Y UN EUROS CON DOS CÉNTIMOS**.

El Presupuesto Base de Licitación (PBL) con IVA asciende a la cantidad de **SEISCIENTOS SETENTA Y DOS MIL OCHOCIENTOS OCHENTA Y UN EUROS CON ONCE CÉNTIMOS**.